


# 建物の利用図 ( 1 / 5 0 )

〇〇ビル

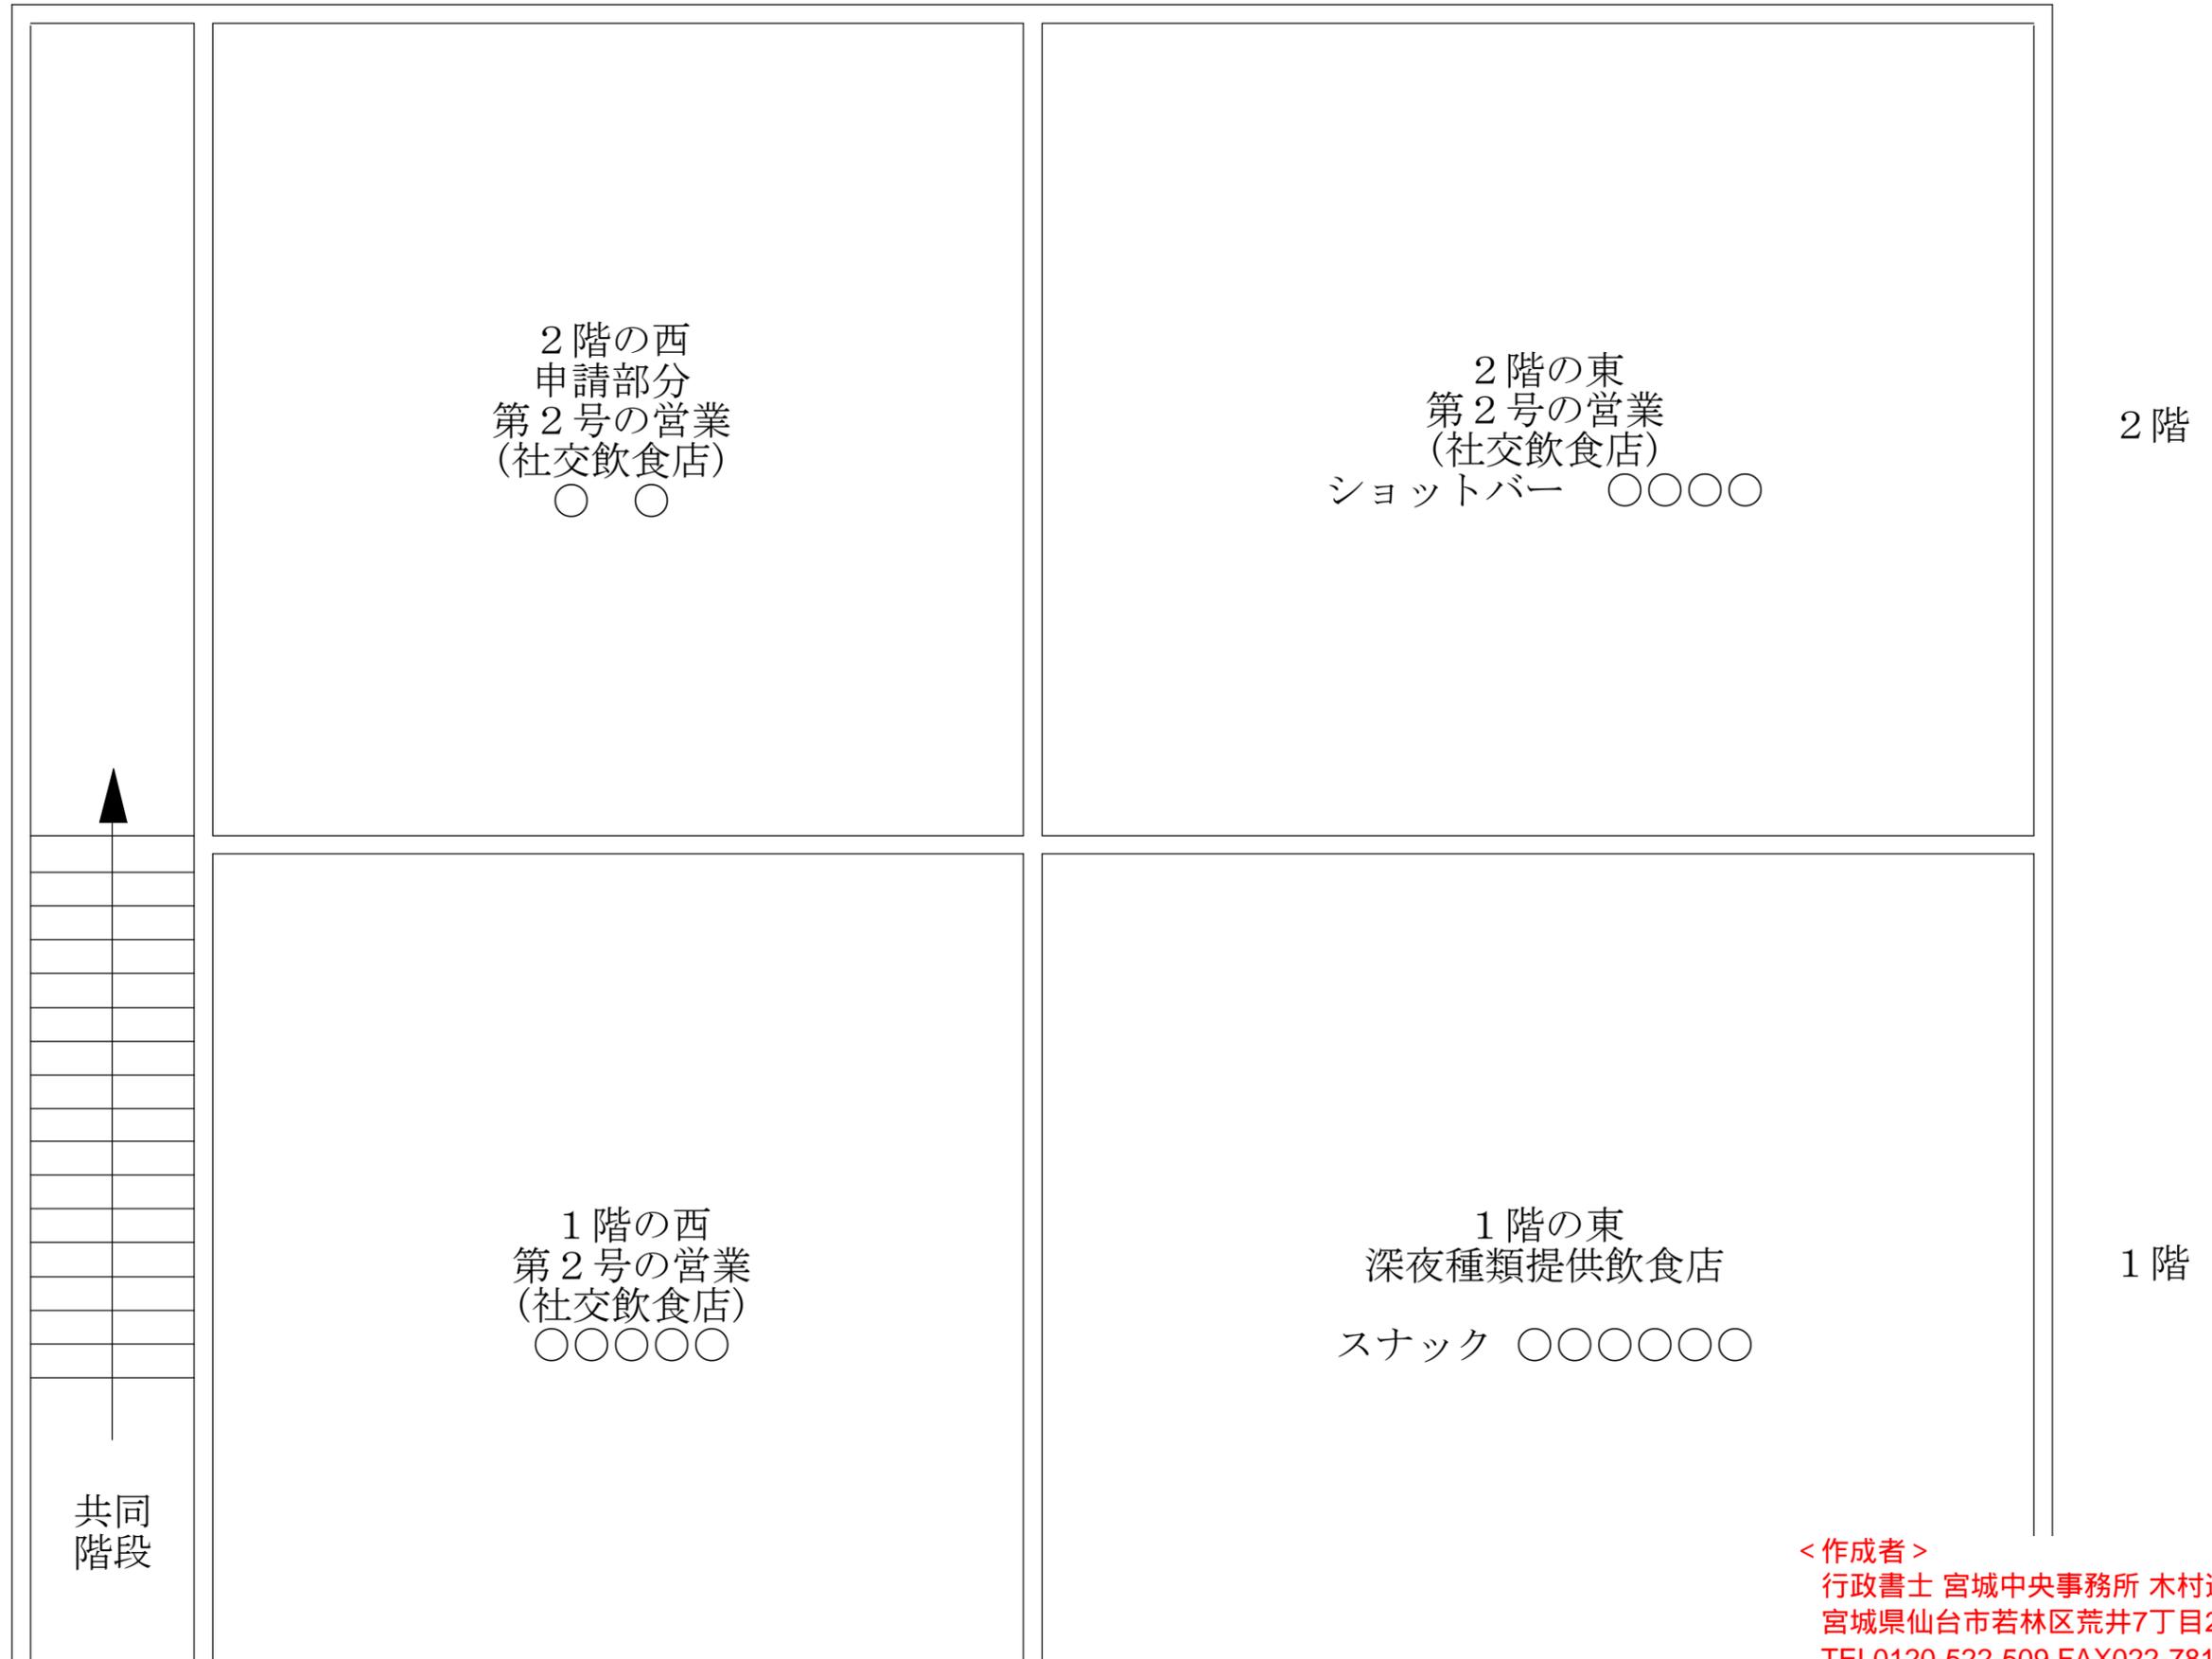

< 作成者 >  
行政書士 宮城中央事務所 木村透  
宮城県仙台市若林区荒井7丁目2-8  
TEL0120-522-509 FAX022-781-6552  
図面作成サービス22,000円(税込)~